

PROJEKT

UCHWAŁA NR/...../2018
RADY MIEJSKIEJ W IŃSKU
z dnia 2018 r.w sprawie zmiany miejscowego planu zagospodarowania przestrzennego miasta Ińsko
obręb I i obręb II

Na podstawie art. 18 ust. 2 pkt 5 ustawy z dnia 8 marca 1990 r. o samorządzie gminnym (Dz. U. z 2017 r. poz. 1875, 2232 z 2018 r. poz. 130) oraz art. 20 ust. 1 i art. 27 ustawy z dnia 27 marca 2003 r. o planowaniu i zagospodarowaniu przestrzennym (Dz. U. z 2017 r. poz. 1073, z 2018 poz. 1566) uchwała^{sic} co następuje:

§ 1.1. Zgodnie z uchwałą Nr XVIII/119/2016 Rady Miejskiej w Ińsku z dnia 23 czerwca 2016 r. w sprawie przystąpienia do zmiany miejscowego planu zagospodarowania przestrzennego miasta Ińsko obręb I i obręb II, po stwierdzeniu, że zmiana planu nie narusza ustaleń Studium uwarunkowań i kierunków zagospodarowania przestrzennego Gminy Ińsko przyjętego uchwałą Nr III/18/2002 Rady Miejskiej w Ińsku z dnia 30 grudnia 2002 r., uchwała się zmianę miejscowego planu zagospodarowania przestrzennego miasta Ińsko uchwalonego uchwałą Rady Miejskiej w Ińsku Nr XIV/90/2011 z dnia 27 października 2011 r. (Dz. Urz. Woj. Zach. z 2012 r. poz. 185 ze zm.), obejmującą oznaczony na rysunku zmiany planu teren, o powierzchni 1,75 ha, zwaną dalej „zmianą planu”.

2. Integralną część uchwały stanowią załączniki:

- 1) nr 1 – rysunek zmiany planu opracowany w skali 1:500;
- 2) nr 2 – wyrys ze Studium uwarunkowań i kierunków zagospodarowania przestrzennego gminy Ińsko, na którym teren objęty zmianą planu oznaczono graficznie symbolem granic;
- 3) nr 3 – rozstrzygnięcie o sposobie rozpatrzenia uwag do projektu zmiany planu;
- 4) nr 4 – rozstrzygnięcie o sposobie realizacji, zapisanych w zmianie planu, inwestycji z zakresu infrastruktury technicznej, które należą do zadań własnych gminy, oraz o zasadach ich finansowania, zgodnie z przepisami o finansach publicznych.

3. Na rysunku zmiany planu ustalono następujące elementy:

- 1) granicę obszaru objętego zmianą planu;
- 2) linie rozgraniczające tereny o różnym przeznaczeniu lub różnych zasadach zagospodarowania;
- 3) przeznaczenie terenu;
- 4) nieprzekraczalne linie zabudowy.

4. Przedmiot ustaleń określonych w niniejszej uchwale, obejmuje:

- 1) zmianę w zakresie zagospodarowania terenu i kształtowania zabudowy, dla terenów oznaczonych na rysunku planu symbolami 20MNI, 21MNI i 22MNI;
- 2) wyłączenie działki nr 497 obręb I miasta Ińsko z terenu 22MNI i włączenie jej do drogi publicznej klasy głównej oznaczonej symbolem 1aKDg;
- 3) określenie na rysunku zmiany planu, linii rozgraniczających rozdzielających drogi 4aKDD (położone poza granicami zmiany planu) i drogi 5aKDW.

§ 2. W uchwale Nr XIV/90/2011 Rady Miejskiej w Ińsku z dnia 27 października 2011 r. (Dz. Urz. Woj. Zachodniopomorskiego z 2012 r. poz. 185 ze zm.), wprowadza się następujące zmiany:

1) § 14 ust. 20 otrzymuje następujące brzmienie:

20. Ustalenia dla terenu o symbolu:		Powierzchnia (ha)
20MN		0,29
1)	Przeznaczenie terenu	Teren zabudowy mieszkaniowej jednorodzinnej wolnostojącej;
2)	Zagospodarowanie terenu i kształtowanie zabudowy	a) wysokość zabudowy – do 2 kondygnacji, w tym poddasze, nie wyżej niż 8,0 m, b) geometria dachów – pochyłe, dwu- lub wielospadowe, c) nachylenie połaci dachowych – 25° -50°, d) powierzchnia zabudowy – do 30% powierzchni działki budowlanej, e) powierzchnia biologicznie czynna – min. 60% powierzchni działki budowlanej, f) minimalna powierzchnia działki budowlanej – 750 m ² , g) wskaźnik intensywności zabudowy – 0,01 do 0,6;
3)	Zasady i warunki scalania i podziału nieruchomości	a) minimalna powierzchnia działki – 750 m ² , b) minimalna szerokość frontu działki – 20 m;
4)	Ustalenia komunikacyjne; ustalenia w zakresie infrastruktury technicznej	a) dojazd – z ulicy 5aKDW, b) parkowanie – zgodnie z § 11 pkt. 7 i 8, c) prąd – z sieci n/n w przyległych ulicach, d) gaz – z sieci w przyległych ulicach, e) woda – z sieci w przyległych ulicach, f) kanalizacja – do sieci w przyległych ulicach, g) wody opadowe – rozsączone i/lub gromadzone w ramach terenu/działek;
5)	Ochrona zabytków	brak obiektów i obszarów objętych ochroną;
6)	Ochrona środowiska, przyrody	obowiązują ustalenia § 4;
7)	Stawka procentowa od wzrostu wartości nieruchomości	30 %.

2) § 14 ust. 21 otrzymuje następujące brzmienie:

21. Ustalenia dla terenu o symbolu:		Powierzchnia (ha)
21MN		0,78
1)	Przeznaczenie terenu	Teren zabudowy mieszkaniowej jednorodzinnej wolnostojącej;
2)	Zagospodarowanie terenu i kształtowanie zabudowy	a) wysokość zabudowy – do 2 kondygnacji, w tym poddasze, nie wyżej niż 8,0 m, b) geometria dachów – pochyłe, dwu- lub wielospadowe, c) nachylenie połaci dachowych – 25° -50°, d) powierzchnia zabudowy – do 30% powierzchni działki budowlanej, e) powierzchnia biologicznie czynna – min. 60% powierzchni działki

		<p>budowlanej,</p> <p>f) minimalna powierzchnia działki budowlanej – 750 m²,</p> <p>g) wskaźnik intensywności zabudowy – 0,01 do 0,6;</p>
3)	Zasady i warunki scalania i podziału nieruchomości	<p>a) minimalna powierzchnia działki – 750 m²,</p> <p>b) minimalna szerokość frontu działki – 20 m;</p>
4)	Ustalenia komunikacyjne; ustalenia w zakresie infrastruktury technicznej	<p>a) dojazd – z ulicy 5aKDW,</p> <p>b) parkowanie – zgodnie z § 11 pkt. 7 i 8,</p> <p>c) prąd – z sieci n/n w przyległych ulicach,</p> <p>d) gaz – z sieci w przyległych ulicach,</p> <p>e) woda – z sieci w przyległych ulicach,</p> <p>f) kanalizacja – do sieci w przyległych ulicach,</p> <p>g) wody opadowe – rozsączone i/lub gromadzone w ramach terenu/działek;</p>
5)	Ochrona zabytków	brak obiektów i obszarów objętych ochroną;
6)	Ochrona środowiska, przyrody	obowiązują ustalenia § 4;
7)	Stawka procentowa od wzrostu wartości nieruchomości	30 %.

3) § 14 ust. 22 otrzymuje następujące brzmienie:

22. Ustalenia dla terenu o symbolu:		Powierzchnia (ha)
22MN		0,52
1)	Przeznaczenie terenu	Teren zabudowy mieszkaniowej jednorodzinnej wolnostojącej;
2)	Zagospodarowanie terenu i kształtowanie zabudowy	<p>a) wysokość zabudowy – do 2 kondygnacji, w tym poddasze, nie wyżej niż 8,0 m,</p> <p>b) geometria dachów – pochyłe, dwu- lub wielospadowe,</p> <p>c) nachylenie połaci dachowych – 25° -50°,</p> <p>d) powierzchnia zabudowy – do 30% powierzchni działki budowlanej,</p> <p>e) powierzchnia biologicznie czynna – min. 60% powierzchni działki budowlanej,</p> <p>f) minimalna powierzchnia działki budowlanej – 750 m²,</p> <p>g) wskaźnik intensywności zabudowy – 0,01 do 0,6;</p>
3)	Zasady i warunki scalania i podziału nieruchomości	<p>a) minimalna powierzchnia działki – 750 m²,</p> <p>b) minimalna szerokość frontu działki – 20 m;</p>
4)	Ustalenia komunikacyjne; ustalenia w zakresie infrastruktury technicznej	<p>a) dojazd – z ulicy 5aKDW,</p> <p>b) parkowanie – zgodnie z § 11 pkt. 7 i 8,</p> <p>c) prąd – z sieci n/n w przyległych ulicach,</p> <p>d) gaz – z sieci w przyległych ulicach,</p> <p>e) woda – z sieci w przyległych ulicach,</p> <p>f) kanalizacja – do sieci w przyległych ulicach,</p> <p>g) wody opadowe – rozsączone i/lub gromadzone w ramach terenu/działek,</p>
5)	Ochrona zabytków	brak obiektów i obszarów objętych ochroną;
6)	Ochrona środowiska, przyrody	obowiązują ustalenia § 4;

7)	Stawka procentowa od wzrostu wartości nieruchomości	30 %.
----	---	-------

4) W § 15, w miejsce słów „o łącznej powierzchni 29,02 ha” wpisuje się słowa:
„o łącznej powierzchni 29,04 ha.

5) § 15 pkt 3lit. b otrzymuje brzmienie:
„ b) szerokość ulic 1aKDg w liniach rozgraniczających zmienna do 31,0 m, zgodnie z rysunkiem planu,”.

§ 3. Pozostałe ustalenia miejscowego planu zagospodarowania przestrzennego miasta Ińsko, przyjętego uchwałą Nr XIV/90/2011 z dnia 27 października 2011 r. (Dz. Urz. Woj. Zachodniopomorskiego z 2012 r. poz. 185 ze zm.), w szczególności ustalenia dla terenów komunikacji, oznaczonych symbolami: 1aKDg, 4aKdD i 5aKdW, pozostawia się bez zmian.

§ 4. Uchwała wchodzi w życie po upływie 14 dni od dnia jej ogłoszenia w Dzienniku Urzędowym Województwa Zachodniopomorskiego.

Sekretarz Gminy

mgr Jarosław Leskiw

inżynier pod syl. Jan Pająk
RADCA PRAWNY
Małgorzata Kuryła
KO/689

Uzasadnienie

Sporządzenie projektu zmiany miejscowego planu zagospodarowania przestrzennego, poprzedzone zostało podjęciem uchwały Nr XVIII/119/2016 Rady Miejskiej w Ińsku z dnia 23 czerwca 2016 r. w sprawie przystąpienia do zmiany miejscowego planu zagospodarowania przestrzennego miasta Ińsko obręb I i obręb II.

Przedmiotem zmiany planu jest:

- zmiana w zakresie zagospodarowania terenu i kształtowania zabudowy, dla terenów oznaczonych na rysunku planu symbolem 20MN1, 21MN1, 22MN1;
- wyłączenie działki nr 497 obręb I miasta Ińsko z terenu 22MN1 i włączenie jej do drogi publicznej klasy głównej oznaczonej symbolem 1aKDg;
- określenie na rysunku zmiany planu, linii rozgraniczających rozdzielających drogi 4aKDd (położone poza granicami zmiany planu) i drogi 5aKDW.

Procedura sporządzenia przedmiotowej zmiany planu przeprowadzona została zgodnie z art. 17 ustawy z dnia 27 marca 2003 r. *o planowaniu i zagospodarowaniu przestrzennym* (Dz. U. z 2017 r. poz. 1073 ze zm.). Projekt zmiany planu został zaopiniowany i uzgodniony przez właściwe organy.

W dniach od 22 maja 2017 r. do 19 czerwca 2017 r. projekt zmiany planu został wyłożony do publicznego wglądu. Dyskusję publiczną przeprowadzono w dniu 12 czerwca 2017 r. W wyznaczonym terminie, tj. do dnia 03 lipca 2017 r., nie wpłynęła żadna uwaga.

W przedłożonym projekcie zmiany planu, w następujący sposób zostały uwzględnione wymagania określone w art. 1 ust. 2 – 4 *ustawy o planowaniu przestrzennym i zagospodarowaniu przestrzennym*:


- 1) wymagania ładu przestrzennego, w tym urbanistyki i architektury – zostały zawarte w treści uchwały;
- 2) walory architektoniczne i krajobrazowe - zostały uwzględnione w treści uchwały;
- 3) wymagania ochrony środowiska, w tym gospodarowania wodami i ochrony gruntów rolnych i leśnych – nie podlegały zmianie;
- 4) wymagania ochrony dziedzictwa kulturowego i zabytków oraz dóbr kultury współczesnej - nie występują;
- 5) wymagania ochrony zdrowia oraz bezpieczeństwa ludzi i mienia, a także potrzeby osób niepełnosprawnych - nie występują;
- 6) walory ekonomiczne przestrzeni – ustalenia zmiany planu nie wpływają na walory ekonomiczne przestrzeni;
- 7) prawo własności - projekt zmiany planu obejmuje grunty stanowiące własność osób fizycznych,
- 8) potrzeby obronności i bezpieczeństwa państwa – nie występują;
- 9) potrzeby interesu publicznego- nie występują;

- 10) potrzeby w zakresie rozwoju infrastruktury technicznej, w szczególności sieci szerokopasmowych – nie podlegają zmianie;
- 11) zapewnienie udziału społeczeństwa w pracach nad miejscowym planem zagospodarowania przestrzennego, w tym przy użyciu środków komunikacji elektronicznej – projekt zmiany planu został wyłożony do publicznego zgodnie z przepisami ustawy, a także udostępniony w postaci elektronicznej na stronach internetowych gminy;
- 12) zachowanie jawności i przejrzystości procedur planistycznych – na każdym etapie sporządzania projektu zmiany planu, dostęp społeczeństwa był zapewniony, a projekt zmiany planu udostępniany zainteresowanym stronom;
- 13) potrzeby zapewnienia odpowiedniej ilości i jakości wody, do celów zaopatrzenia ludności – tereny objęte projektem zmiany planu, w zakresie zaopatrzenia w wodę są obsługiwane z istniejącej sieci wodociągowej, zapewniającej wodę dobrej jakości, w ilości zabezpieczającej potrzeby;
- 14) interes publiczny i interesy prywatne, w tym zgłaszane w postaci wniosków i uwag, zmierzające do ochrony istniejącego stanu zagospodarowania terenu, jak i zmian w zakresie jego zagospodarowania, a także analizy ekonomiczne, środowiskowe i społeczne – wniosków i uwag w zakresie ochrony istniejącego stanu zagospodarowania terenu nie wniesiono, wnioski i uwagi w zakresie zmian w zagospodarowaniu terenów zostały uwzględnione;
- 15) kształtowanie struktur przestrzennych przy uwzględnieniu dążenia do minimalizowania transportochłonności układu przestrzennego – w ustaleniach zmiany planu wykorzystano istniejący układ komunikacyjny;
- 16) lokalizowanie nowej zabudowy mieszkaniowej w sposób umożliwiający mieszkańcom maksymalne wykorzystanie publicznego transportu zbiorowego jako podstawowego środka transportu – zagadnienie nie dotyczy obszaru zmiany planu;
- 17) zapewnianie rozwiązań przestrzennych, ułatwiających przemieszczanie się pieszych i rowerzystów – nie występują;
- 18) dążenie do planowania i lokalizowania nowej zabudowy na obszarach o w pełni wykształconej zwartej strukturze funkcjonalno-przestrzennej, w granicach jednostki osadniczej, w szczególności poprzez uzupełnianie istniejącej zabudowy – zagadnienie nie dotyczy obszaru zmiany planu.

Wpływ ustaleń projektu zmiany planu na budżet gminy Ińsko, nie występuje.

ZMIANA MIEJSCOWEGO PLANU ZAGOSPODAROWANIA PRZESTRZENNEGO miasta IŃSKO obręb I i obręb II

Załącznik nr 1
do uchwały Nr
Rady Miejskiej w Ińsku
z dnia f.

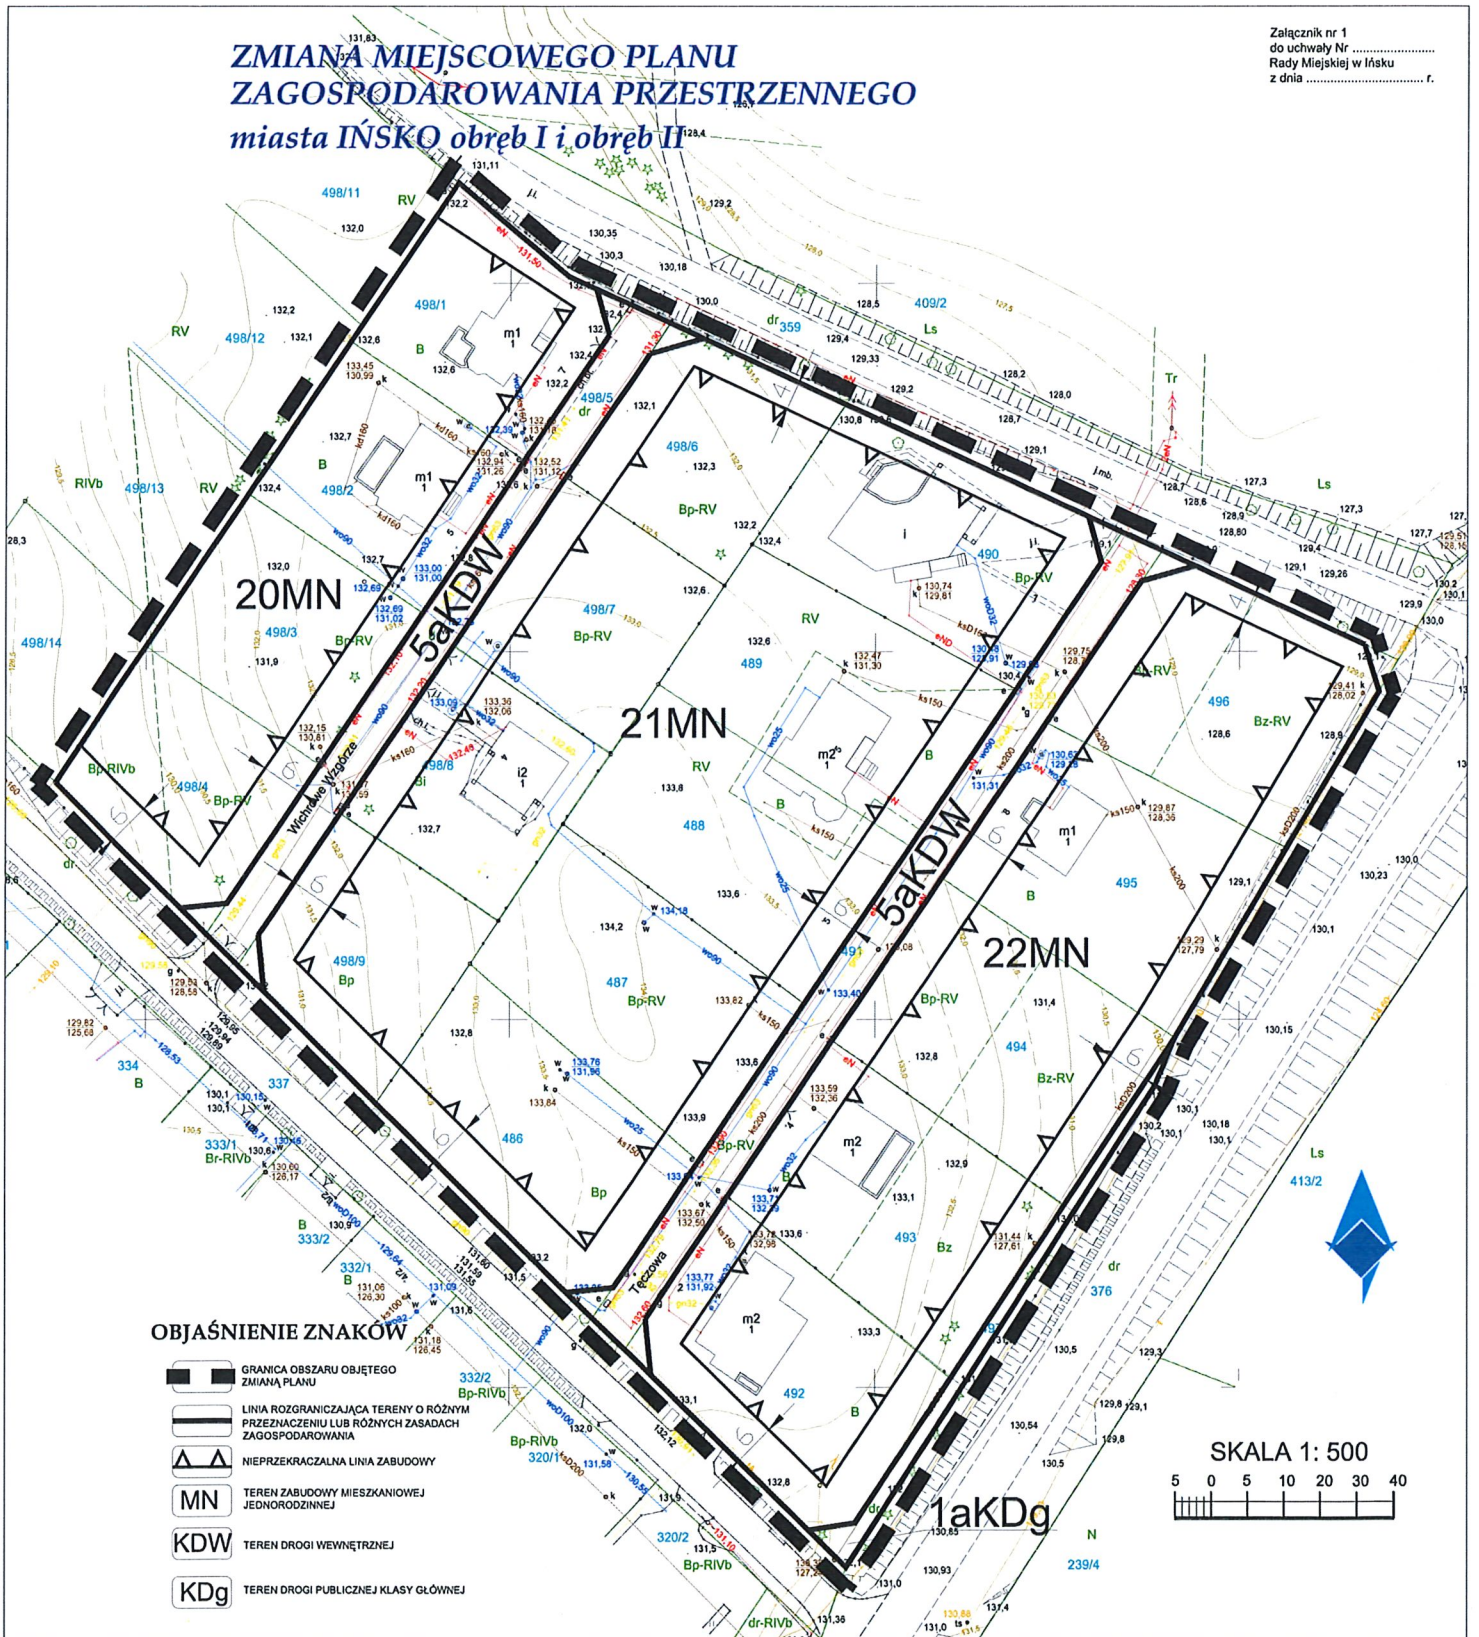

OBJAŚNIENIE ZNAKÓW

-  GRANICA OBSZARU OBJĘTEGO ZMIANĄ PLANU
-  LINIA ROZGRANICZAJĄCA TERENY O RÓŻNYM PRZEZNACZENIU LUB RÓŻNYCH ZASADACH ZAGOSPODAROWANIA
-  NIEPRZEKRACZALNA LINIA ZABUDOWY
-  TEREN ZABUDOWY MIESZKANIOWEJ JEDNORÓDZINNEJ
-  TEREN DROGI WEWNĘTRZNEJ
-  TEREN DROGI PUBLICZNEJ KLASY GŁÓWNEJ



IŃSKO

WYRYS ZE STUDIUM UWARUNKOWAŃ I KIERUNKÓW ZAGOSPODAROWANIA PRZESTRZENNEGO GMINY IŃSKO

Załącznik nr 2
do uchwały Nr
Rady Miejskiej w Ińsku
z dnia

GRANICA TERENU OBJĘTEGO ZMIANĄ PLANU

UWARUNKOWANIA I KIERUNKI MODERNIZACJI I ROZWOJU STRUKTURY FUNKCJONALNO-PRZESTRZENNEJ

wskazówka	Symbol	Opis
[Symbol]	[Symbol]	TERENY ZABUDOWY MIESZKANOWEJ O WYSOKIEJ INTENSYWNOSCI
[Symbol]	[Symbol]	TERENY ZABUDOWY MIESZKANOWEJ I ZAGRODOWEJ O MALEJ INTENSYWNOSCI
[Symbol]	[Symbol]	TERENY USLUG
[Symbol]	[Symbol]	TERENY USLUG Z ZIELENIA TOWARZYSZĄCĄ
[Symbol]	[Symbol]	TERENY DZIAŁALNOŚCI GOSPODARZEJ
[Symbol]	[Symbol]	GRANICA TERENU GÓRNICZEGO I GRANICA ZŁOŻA - OBSZARY EKSPLOATACJI KOPALIN WSKAZANE DO SUKCESYWNEJ ODBNOY PO ZAWIĄCZENIU EKSPLOATACJI
[Symbol]	[Symbol]	TERENY PRODUKCJI ROLNEJ
[Symbol]	[Symbol]	TERENY ZIELENI PARKOWEJ
[Symbol]	[Symbol]	TERENY OMBIENIAZY
[Symbol]	[Symbol]	TERENY OGRÓDKÓW DZIAŁKOWYCH
[Symbol]	[Symbol]	TERENY KOMPLEKSÓW LEŚNYCH WSKAZANE DO ROZWOJU POPRZECZ WYKORZYSTANIE ZALISIEŃ
[Symbol]	[Symbol]	ZBIORNIKI WODNE WSKAZANE DO POWYKSZCZENIA RETENKCI POPRZECZ PODNIĘCZENIE POZIOMY WÓD

ZASADY WYKAZANIA PRZYJĘTYCH ZAŁOŻEŃ POLITYKI PRZESTRZENNEJ ORAZ STEREOFWANIA TERENÓW GMINY I MIASTA

[Symbol]	[Symbol]	STREFA PRIORYTETOWYCH DZIAŁAŃ INWESTYCYJNYCH I NA RZECZ REHABILITACJI OBSZARU STAREGO MIASTA - OBSZAR KONCENTRACJI USLUG RÓŻNYCH TYPÓW O CHARAKTERZE OGÓLNOGMINNYM I OŚRODKOWYM Z DOPINIECZNIEM ZABUDOWY MIESZKANOWEJ
[Symbol]	[Symbol]	OBJĘTE OPRACOWANIEM OPRACOWANIA MIEJSCOWEGO PLANU ZAGOSPODAROWANIA PRZESTRZENNEGO
[Symbol]	[Symbol]	PRZESTRZENIE PUBLICZNE W OBSZEBIE RYNKU I PROMIENIA NA BRZEGU JEZIORA IŃSKIEGO, WSKAZANE DO PEŁNEGO UDOSTĘPNIENIA DLA RUCHU PRZESTRZENNEGO
[Symbol]	[Symbol]	DOMIENIENIA ARCHITEKTONICZNA W OBSZEBIE ODBUDOWYWANEJ ZABUDOWY RYNKU
[Symbol]	[Symbol]	STREFY ROZWOJU OBJĘTE OBRAMOWANIEM OPRACOWANIA MIEJSCOWYCH PLANÓW ZAGOSPODAROWANIA PRZESTRZENNEGO W CELU OGRANICZENIA UDZIAŁU POWIERZCHNI DLA ROZWOJU FUNKCJI REKREACYJNEJ, MIESZKANOWEJ I NIEUŻYTKOWYCH USLUGI OBSŁUGI TURYSTYKI NA TERENACH OTWARTYCH O WYSOKICH WALORACH KRAJOBRAZOWYCH
[Symbol]	[Symbol]	STREFY ROZWOJU MIEJSCOWEJ ZABUDOWY O WYSOKIEJ INTENSYWNOSCI WSKAZANE DO REWALORIZACJI ZDEKAPITALIZOWANEJ ZABUDOWY BLOKOWEJ
[Symbol]	[Symbol]	STREFY ROZWOJU ZABUDOWY O NISZKIEJ INTENSYWNOSCI - JEDNORODZINNEJ I ZAGRODOWEJ
[Symbol]	[Symbol]	STREFY ROZWOJU FUNKCJI PRODUKCYJNEJ I USLUGOWEJ WSKAZANE DO MODERNIZACJI I SINIENIAJĄCEJ ZABUDOWY PRZEMISLOWEJ ORAZ WYKORZYSTANIA NOWYCH ELEMENTÓW ZWIĄZANYCH Z ROZWOJEM DZIAŁALNOŚCI GOSPODARZEJ
[Symbol]	[Symbol]	TERENY UDOBUNIEWIAJĄCYCH ZŁOŻ SUROWCÓW MINERALNYCH WSKAZANE DO EKSPLOATACJI OGRANICZONEJ WALKIAMI KONCESJI I PLANU ZAGOSPODAROWANIA TERENU GÓRNICZEGO

ZASADY WYKAZANIA PRZYJĘTYCH ZAŁOŻEŃ ROZWOJU TURYSTYKI I REZERWACJI

[Symbol]	[Symbol]	GRANICA IŃSKIEGO PARKU KRAJOBRAZOWEGO
[Symbol]	[Symbol]	GRANICA OBSZARU IŃSKIEGO PARKU KRAJOBRAZOWEGO
[Symbol]	[Symbol]	SZLAKI PIESZE
[Symbol]	[Symbol]	SZLAKI ROWEROWE
[Symbol]	[Symbol]	SZLAKI WODNE
[Symbol]	[Symbol]	PLAŻE I PRYZYSTANIE
[Symbol]	[Symbol]	OBJEKTY ATRAKCYJNE POD WZGLĘDEM TURYSTYCZNYM
[Symbol]	[Symbol]	OBJEKTY USLUG ZWIĄZANYCH Z OBSŁUGĄ RUCHU TURYSTYCZNEGO

UWARUNKOWANIA I KIERUNKI MODERNIZACJI I ROZWOJU UKŁADU KOMUNIKACJI ORAZ SIECI UŻYTKOWANIA TECHNICZNEGO

[Symbol]	[Symbol]	DROGI KRAJOWE
[Symbol]	[Symbol]	DROGI WOJEWÓDZKIE
[Symbol]	[Symbol]	DROGI POWIATOWE
[Symbol]	[Symbol]	DROGI GMINNE
[Symbol]	[Symbol]	PARKINGI
[Symbol]	[Symbol]	TERENY KOLEI
[Symbol]	[Symbol]	KOLEJ
[Symbol]	[Symbol]	PRYZYSTANIA AUTOBUSOWE
[Symbol]	[Symbol]	URZĄDZENIA OCZYSZCZANIA ŚCIEKÓW I PRZEPOMPOWNI
[Symbol]	[Symbol]	TERENY SKŁADOWISKA ODPADÓW
[Symbol]	[Symbol]	TERENY URZĄDZEŃ WOROCLĄGOWYCH
[Symbol]	[Symbol]	GAZOCIĄGI
[Symbol]	[Symbol]	STACJE REDUKCJI/NO - POMIAROWE GAZU
[Symbol]	[Symbol]	LINE ENERGETYCZNE ŚREDNIEGO NAPIĘCIA
[Symbol]	[Symbol]	STACJE TRANSFORMATOROWE
[Symbol]	[Symbol]	MAGISTRALNE WODOCIĄGOWE
[Symbol]	[Symbol]	URZĄDZENIA WODY
[Symbol]	[Symbol]	WIEŻA CIŚNIENIA
[Symbol]	[Symbol]	MAGISTRALNE KANALIZACYJNE
[Symbol]	[Symbol]	OCZYSZCZALNIA ŚCIEKÓW
[Symbol]	[Symbol]	PRZEPOMPOWNI ŚCIEKÓW

OZNACZENIA UZUPEŁNIAJĄCE

[Symbol]	[Symbol]	GRANICE GMINY I MIASTA
[Symbol]	[Symbol]	GRANICE OBJĘTOŚCI WSI

Rozstrzygnięcie
o sposobie rozpatrzenia uwag do projektu zmiany miejscowego planu zagospodarowania
przestrzennego miasta Ińsko obręb I i obręb II

Na podstawie art. 20 ust. 1 ustawy z dnia 27 marca 2003 r. o planowaniu i zagospodarowaniu przestrzennym (Dz. U. z 2017 r. poz. 1073 ze zm.) Rada Miejska w Ińsku rozstrzyga, co następuje - zgodnie z art. 17 pkt 11 i 12 ustawy o planowaniu i zagospodarowaniu przestrzennym, do wyłożonego do publicznego wglądu, projektu zmiany miejscowego planu zagospodarowania przestrzennego miasta Ińsko obręb I i obręb II, nie wpłynęła żadna uwaga.

Załącznik nr 4
do uchwały nr/2018
Rady Miejskiej w Ińsku
z dnia 2018 r.

Rozstrzygnięcie
o sposobie realizacji zapisanych w projekcie zmiany miejscowego planu
zagospodarowania przestrzennego miasta Ińsko obręb I i obręb II,
inwestycji z zakresu infrastruktury technicznej, które należą do zadań własnych gminy
oraz zasadach ich finansowania

Na podstawie art. 20 ust. 1 ustawy z dnia 27 marca 2003 r. o planowaniu i zagospodarowaniu przestrzennym (Dz. U. z 2017 r. poz. 1073 ze zm.), Rada Miejska w Ińsku uchwała, co następuje - realizacja inwestycji z zakresu infrastruktury technicznej, które należą do zadań własnych gminy, nie wynika z ustaleń zmiany planu.

