


ZAKŁAD USŁUG
Geodezyjno-Kartograficzny
"GEOMETR" S.C.
Anna Świeża & Zbigniew Świeży
ul. Przybysia 48, tel./fax (091) 577 55 02
73-110 Stargard Szczeciński

STAROSTA STARGARDZKI
w Stargardzie Szczecińskim
ul. Skarbowska 1
73-110 Stargard Szczeciński
tel./fax (091) 480 48 02, 480 48 01
07.16.24.16

Woj.: zachodniopomorskie
Gmina: Ińsko
Miasto IŃSKO
obr. 2 – działki od 265/5 do 265/10
fragment kopii z mapy ewidencji gruntów
ark. 6 – skala 1:1000.-

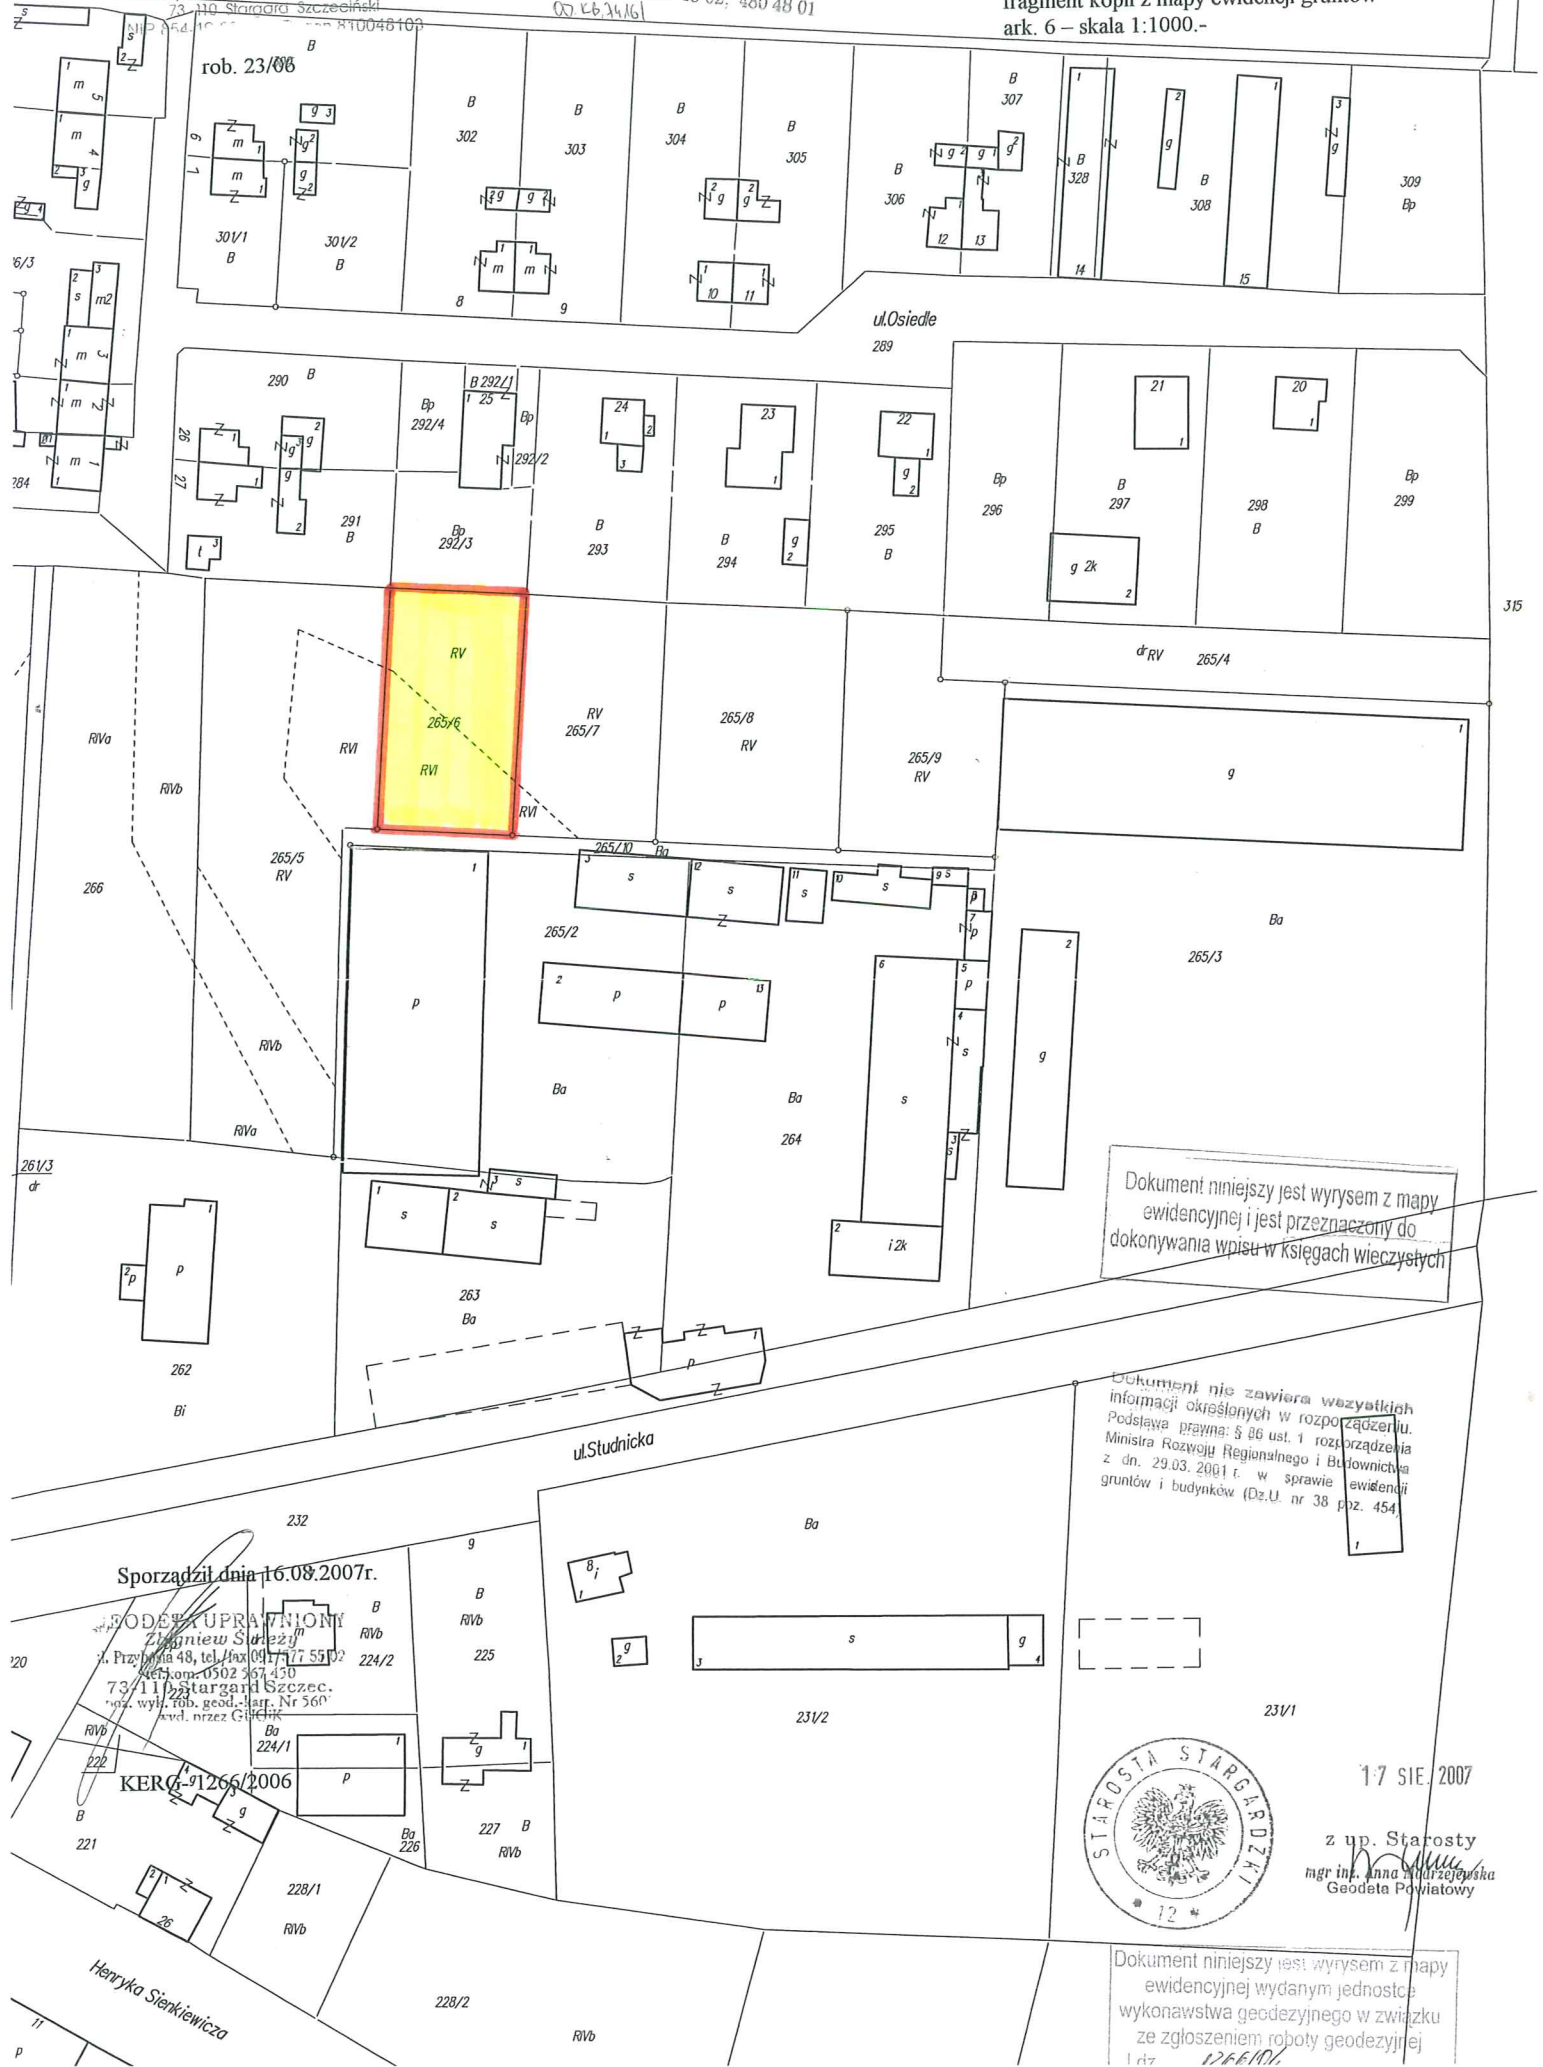

Dokument niniejszy jest wrysem z mapy ewidencyjnej i jest przeznaczony do dokonywania wpisu w księgach wieczystych

Dokument nie zawiera wszystkich informacji określonych w rozporządzeniu. Podstawa prawna: § 26 ust. 1 rozporządzenia Ministra Rozwoju Regionalnego i Budownictwa z dn. 29.03.2001 r. w sprawie ewidencji gruntów i budynków (Dz.U. nr 38 p. 454)

Sporządził dnia 16.08.2007r.

GEODEZYJNO-KARTOGRAFICZNY
Zbigniew Świeży
ul. Przybysia 48, tel./fax (091) 577 55 02
tel./kom. 0502 567 430
73-110 Stargard Szczec.
roz. wył. rob. geod. Har. Nr 560
kwd. nrzez Głuch

KER-91266/2006



17 SIE. 2007

z up. Starosty
mgr inż. Anna Świeżyńska
Geodeta Powiatowy

Dokument niniejszy jest wrysem z mapy ewidencyjnej wydanym jednostką wykonawstwa geodezyjnego w związku ze zgłoszeniem roboty geodezyjnej
L dz 1266/07